



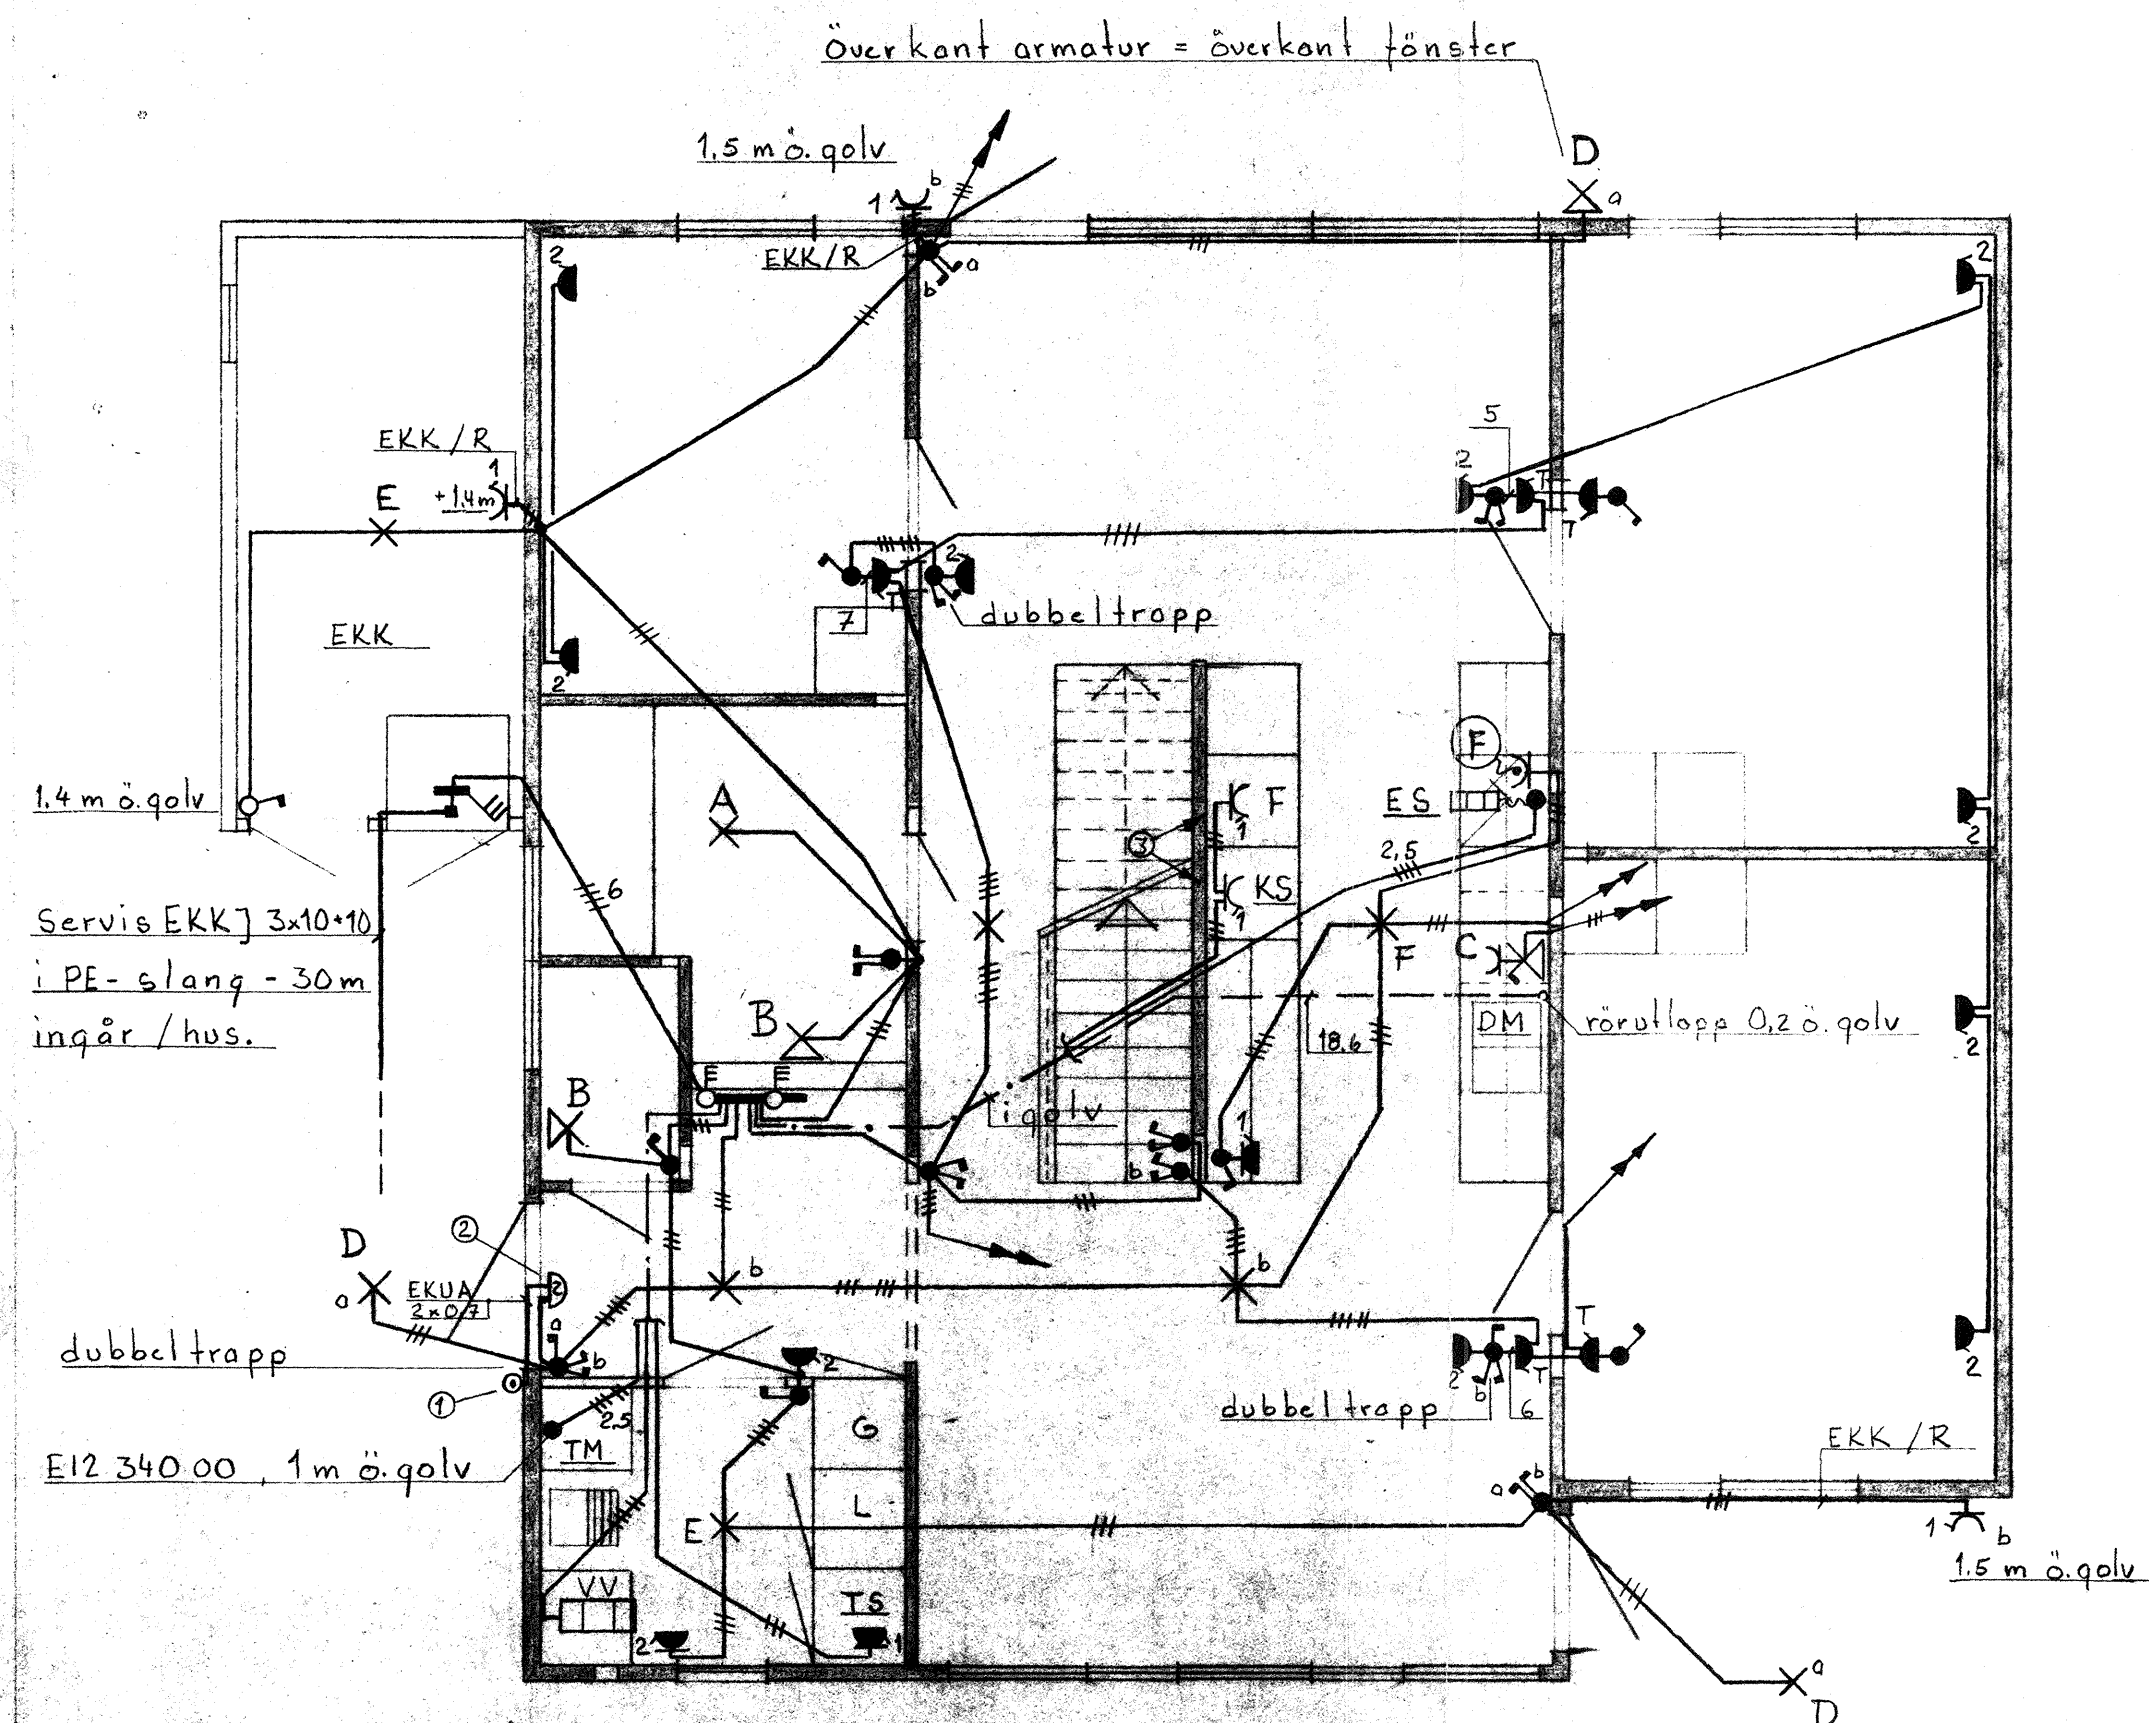

- ① Tryckknapp E 22 311 30
 ② Ringklocka m. trafo E 22 126 30
 ③ Uttag monteras 12 cm ö. golv och 12 cm från höger kant,
 ev. måste rör inbilas.

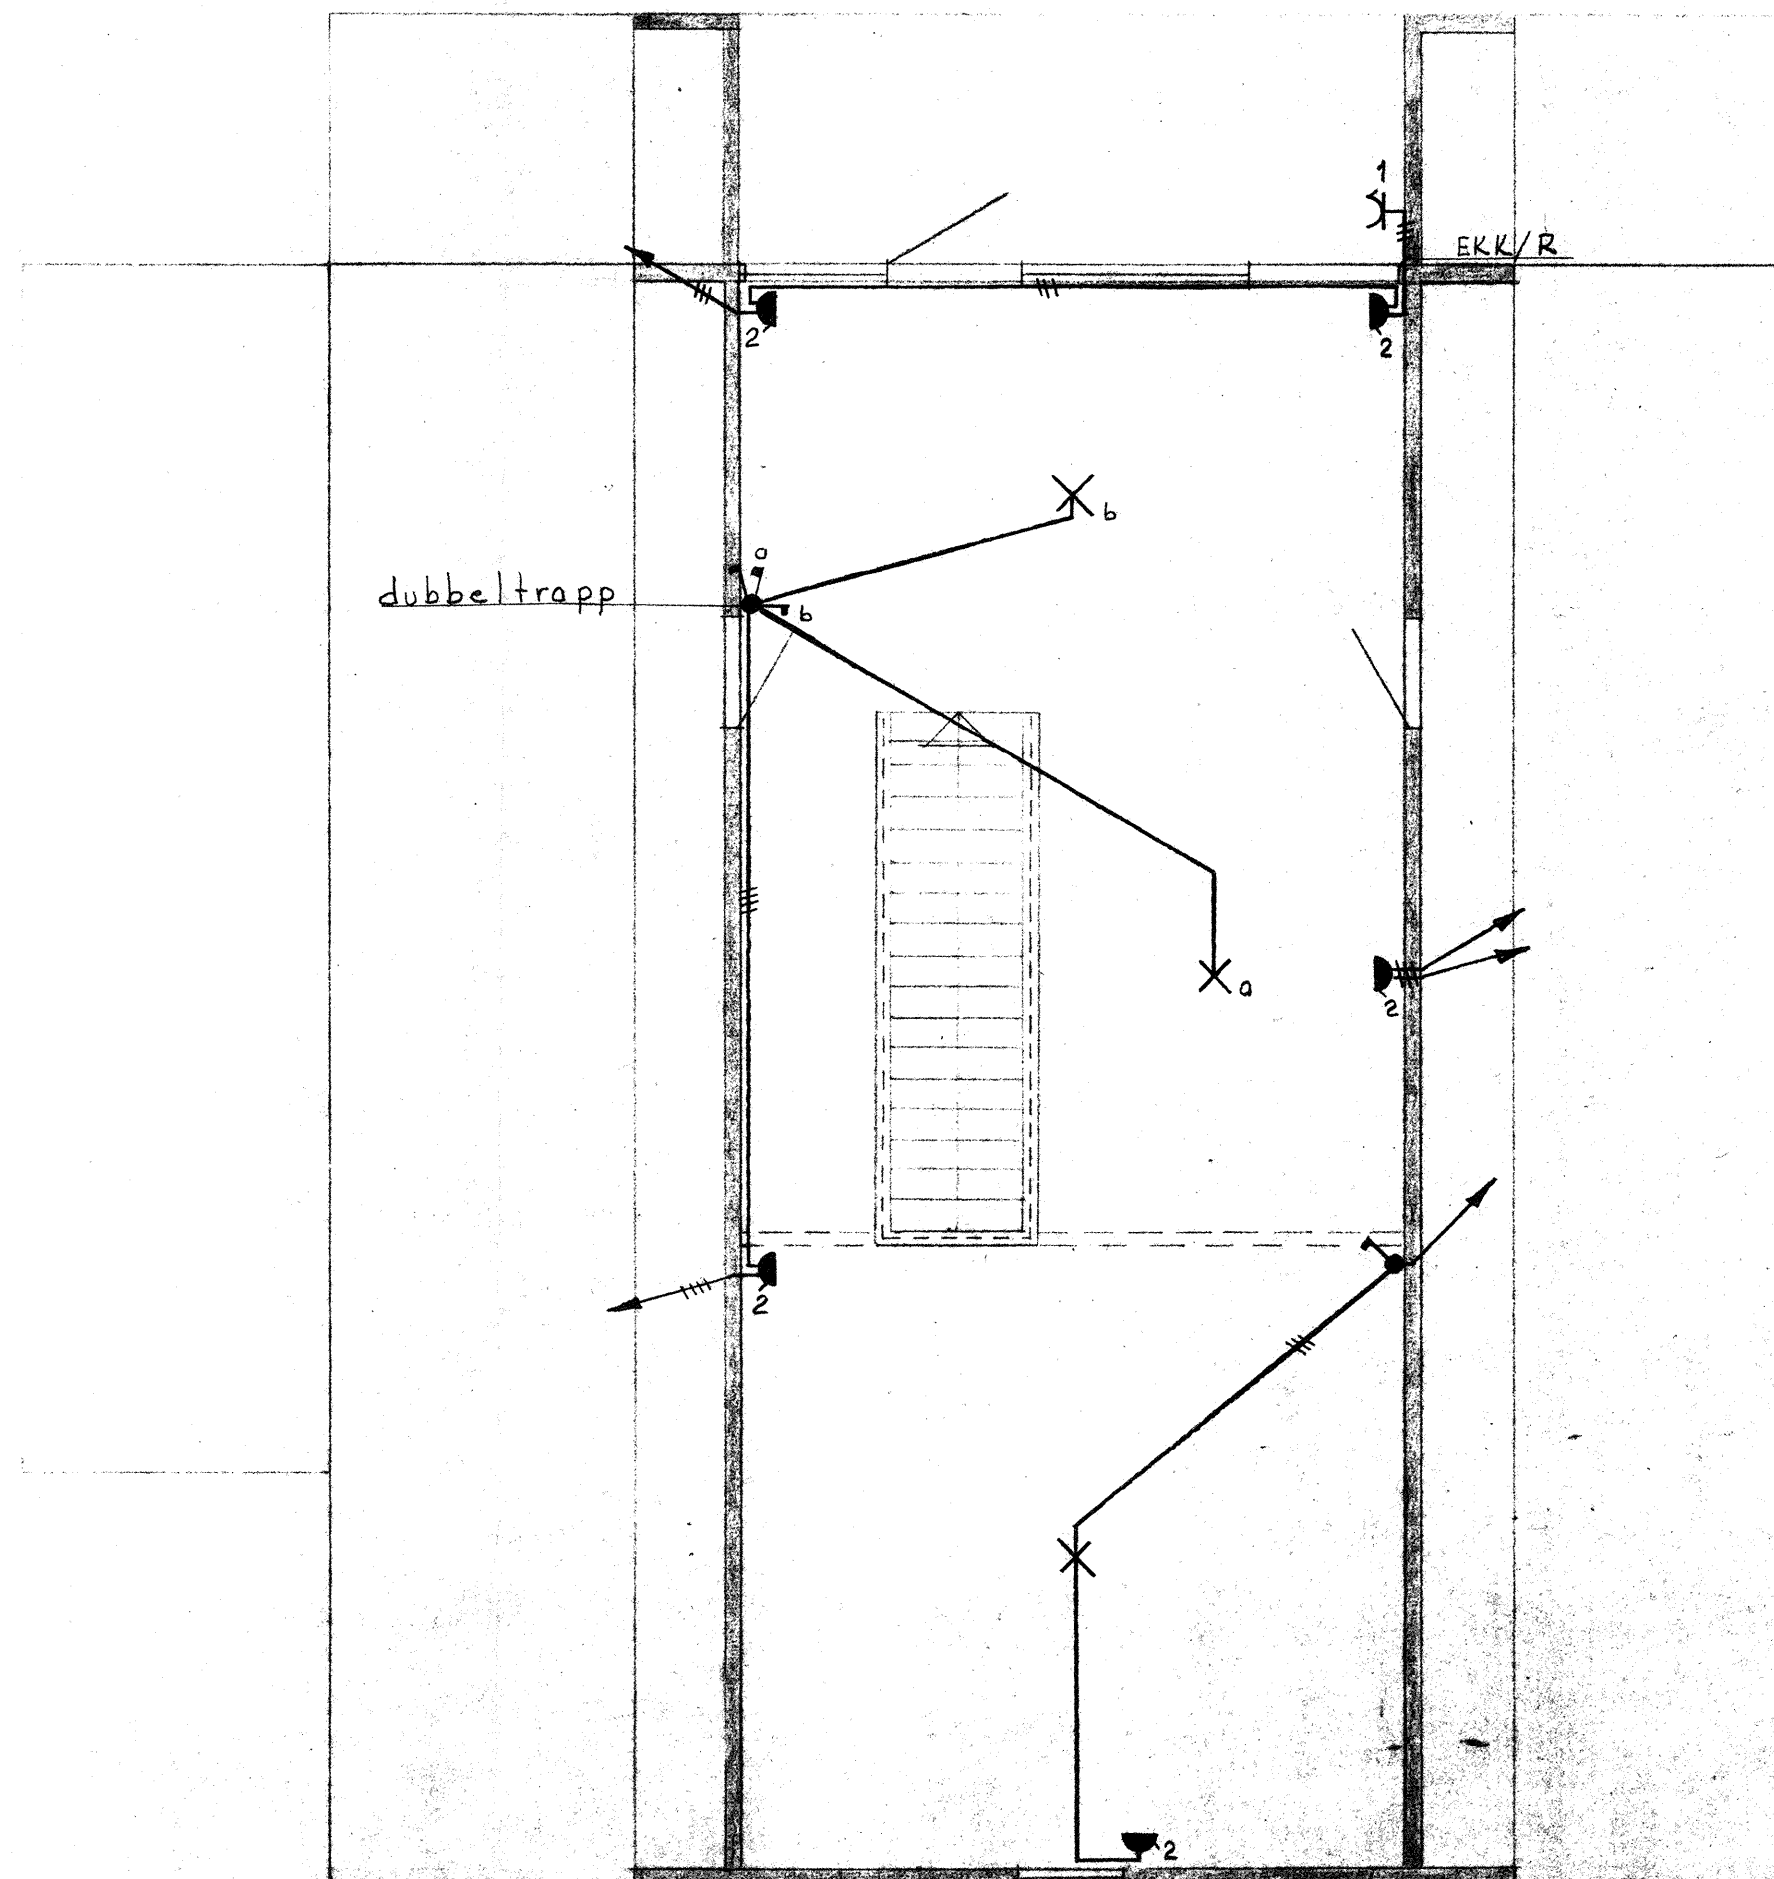

Armaturförtäckning:

A=	Asca-Skandia	E 58 416 00
B=	"	E 58 417 00
C=	"	E 58 368 40
D=	"	E 58 480 10
E=	"	E 58 302 90
F=	"	E 58 116 50

Ledningsdragnings är
 generellt redovisad
 verkligt läge kan
 avvika

Rev. den	Litt.	Avseende	Sign.
Norra Lindås, Askim			
Hus A: R			
Kraft- och belysningsinstallation			
Skala 1: 50	Datum 24.5.73	Sign. <i>11-58</i>	Ritn. nr.
Elektro-Emanuel AB 430 20 Veddige Tel. Vx 0340/30660			EL:07