
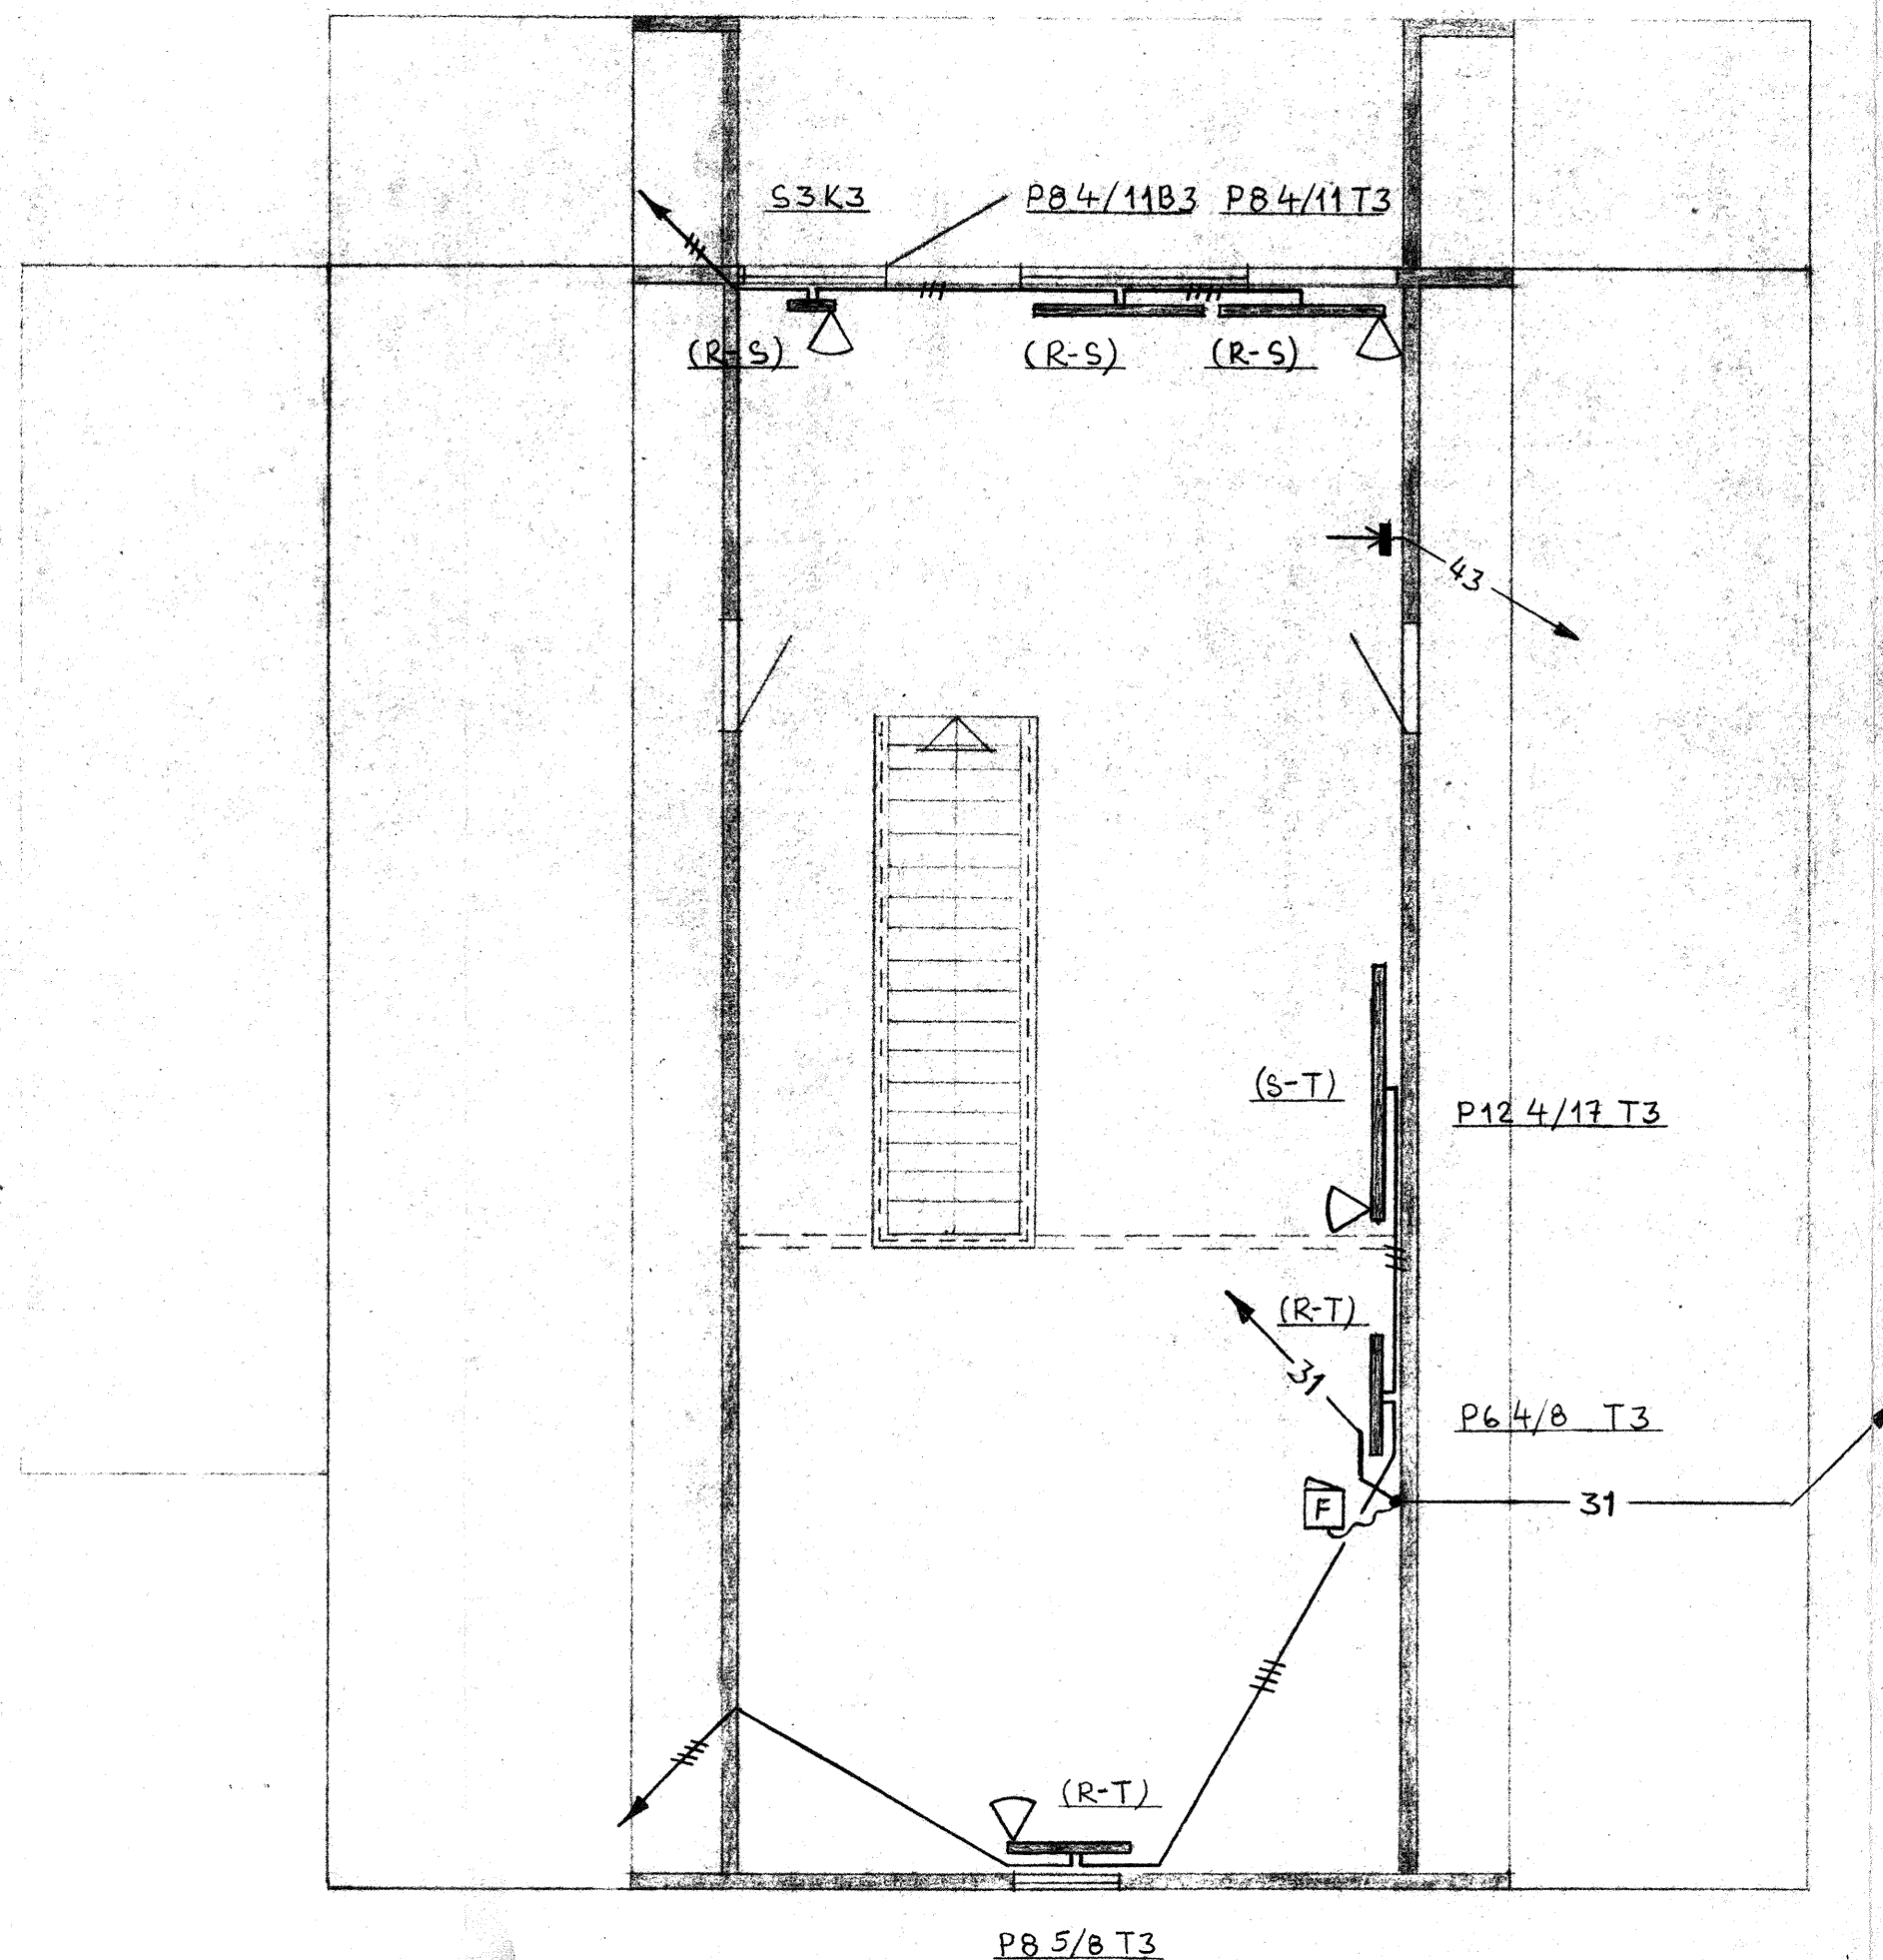


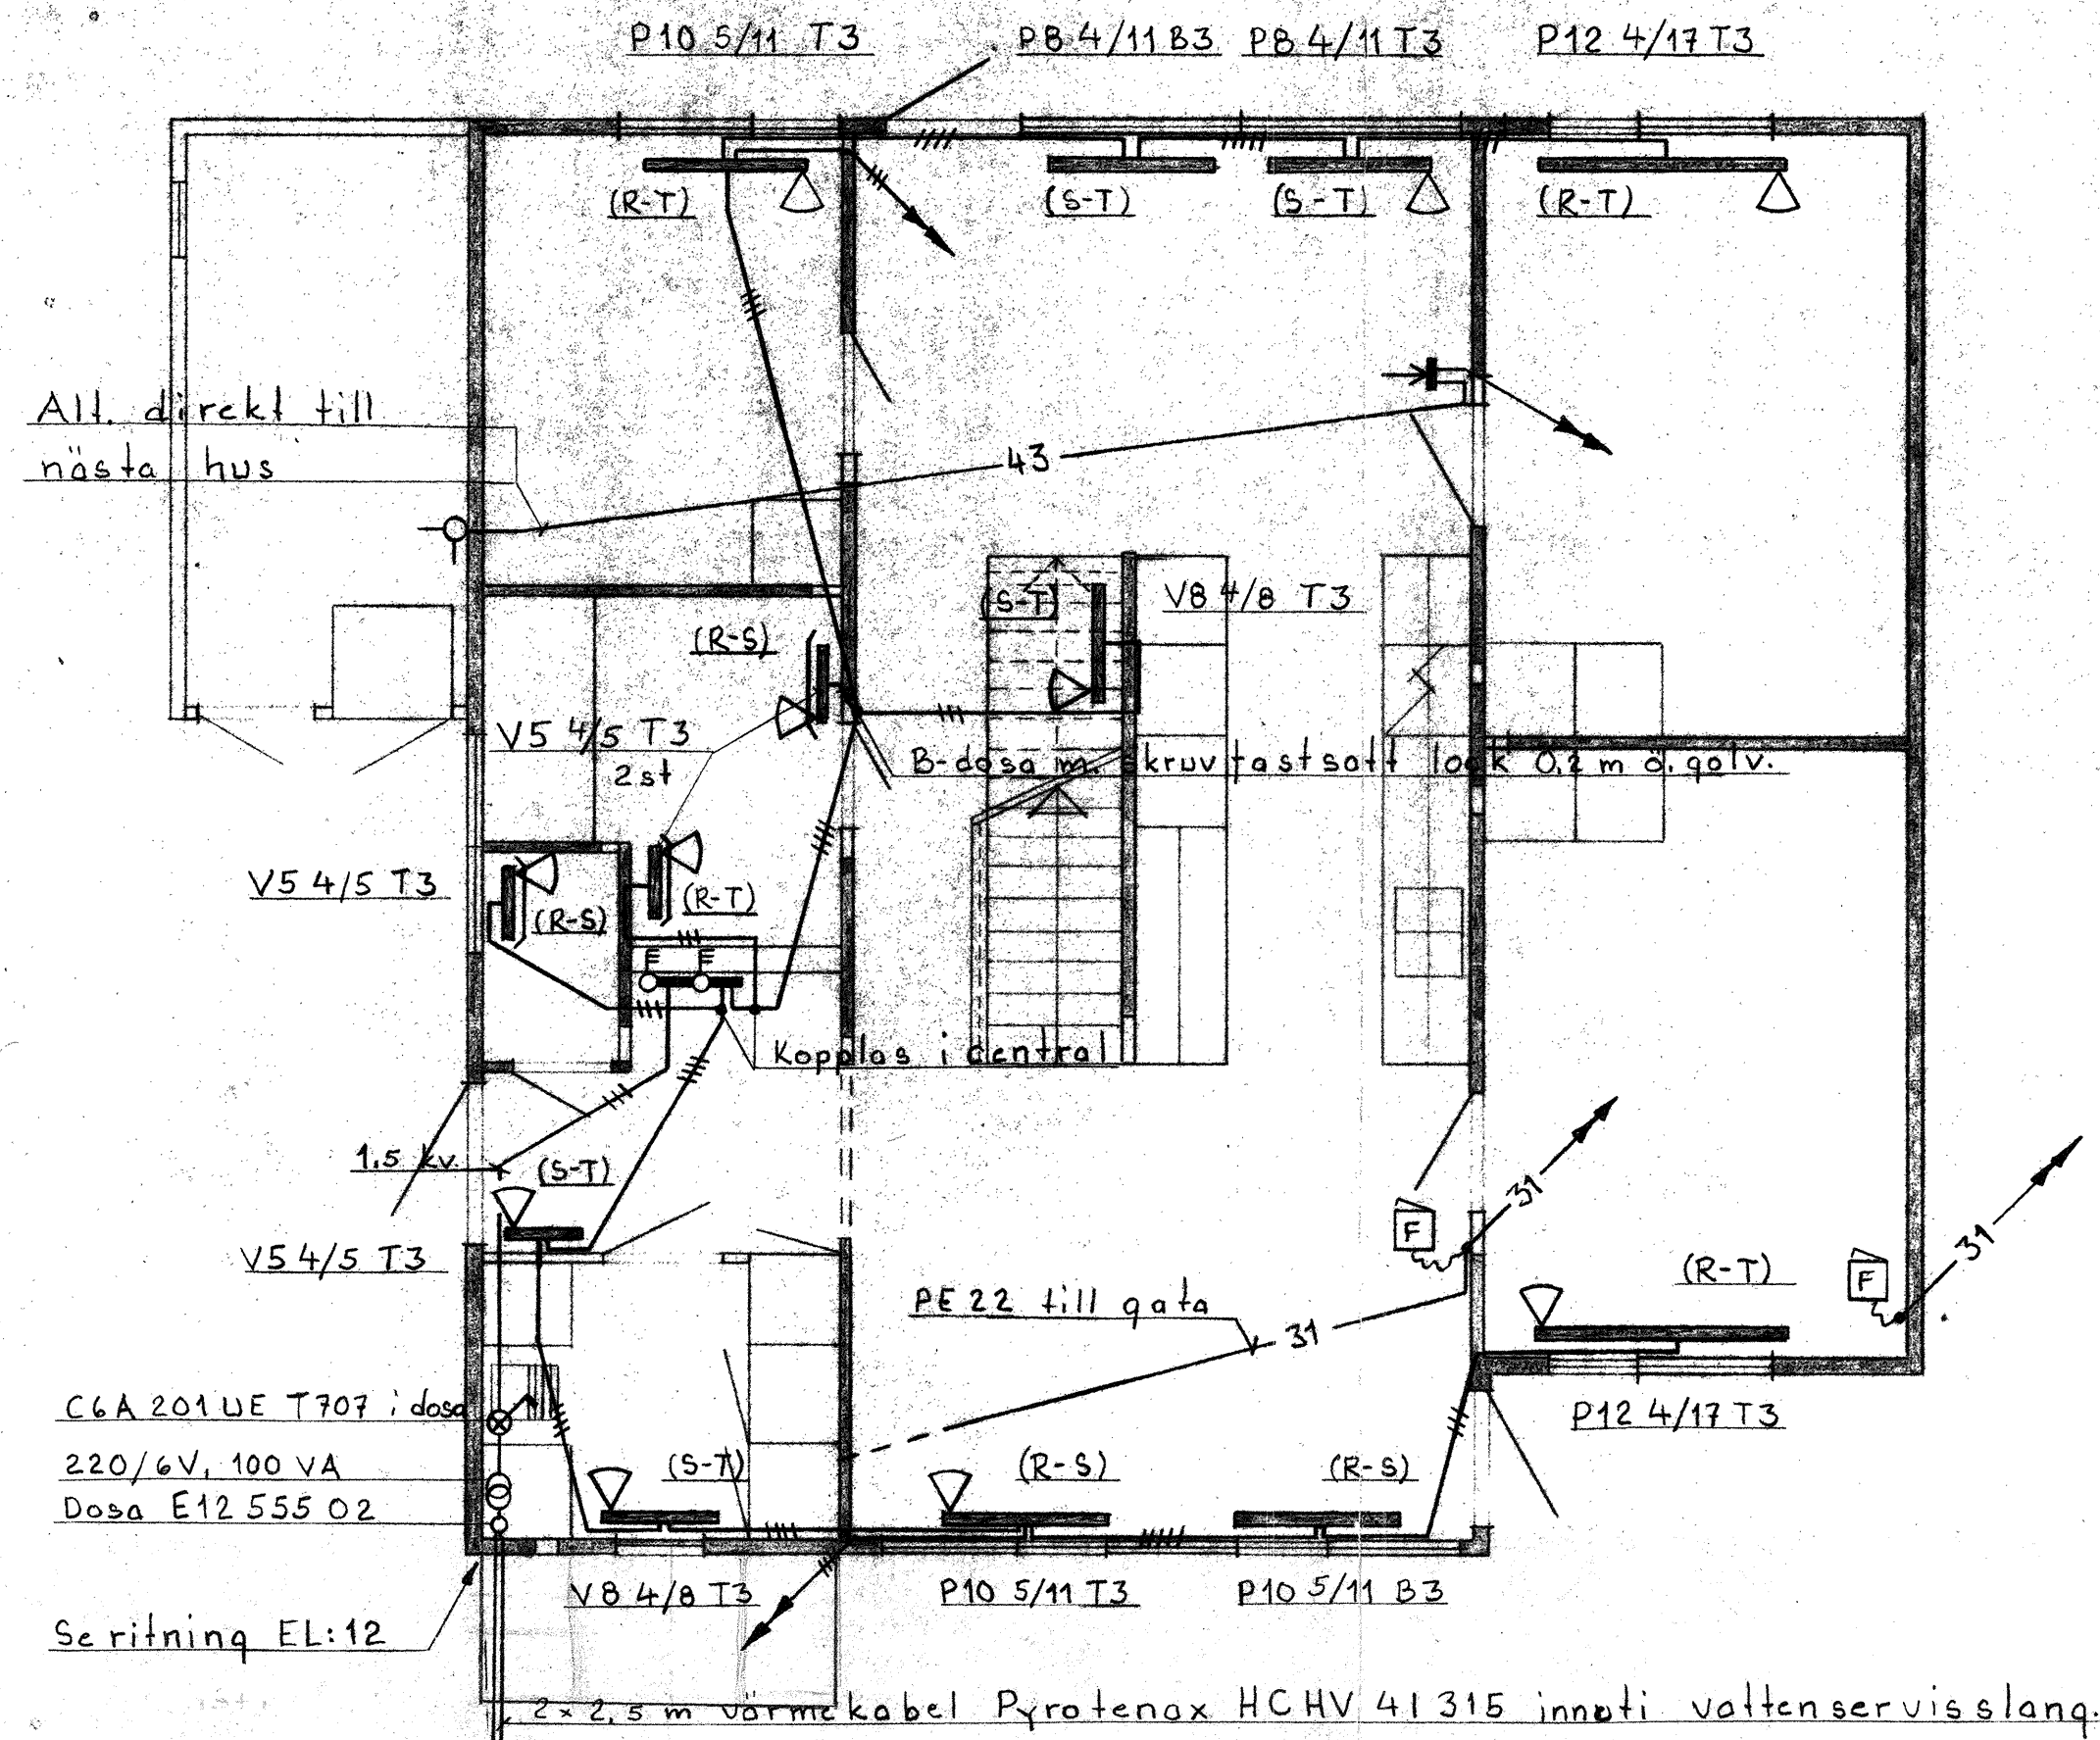

- 31— Rikstelefonledning i VP 15.2. Ledning tillhandah.
- 43— Central antennledning Kathrein 6752 i VP 15.2 all. PE-slang. I uttag på övre plan monteras slutmotstånd.

Ledningar för elvärme FK2.5, VP-rör 15.2 vid 3-ledare, i övrigt VP18.6

Bokstäver inom parentes anger mellan vilka faser radiatorn inkopplas. Radiator utan termostatslavyres av bredvid sittande radiator m. termostat. Radiatorbeteckningar hänvisar till Järnkonsfabr. — Övertäckningsskydd över radiator.

Ledningsdragning är generellt redvisad verkligt läge kan avvika

Rev. den	Lit.	Avsände	Sign.
Norra Lindås, Askim			
Hus A:R - Elvärme, värmekabel, tomrör RT samt centralantenn			
Skala 1:50	Datum 6.7.73	Sign. K-58	Rim. nr.
Elektro-Emanuel AB 430 20 Veddige Tel. Vx 0340/30660			EL:10