



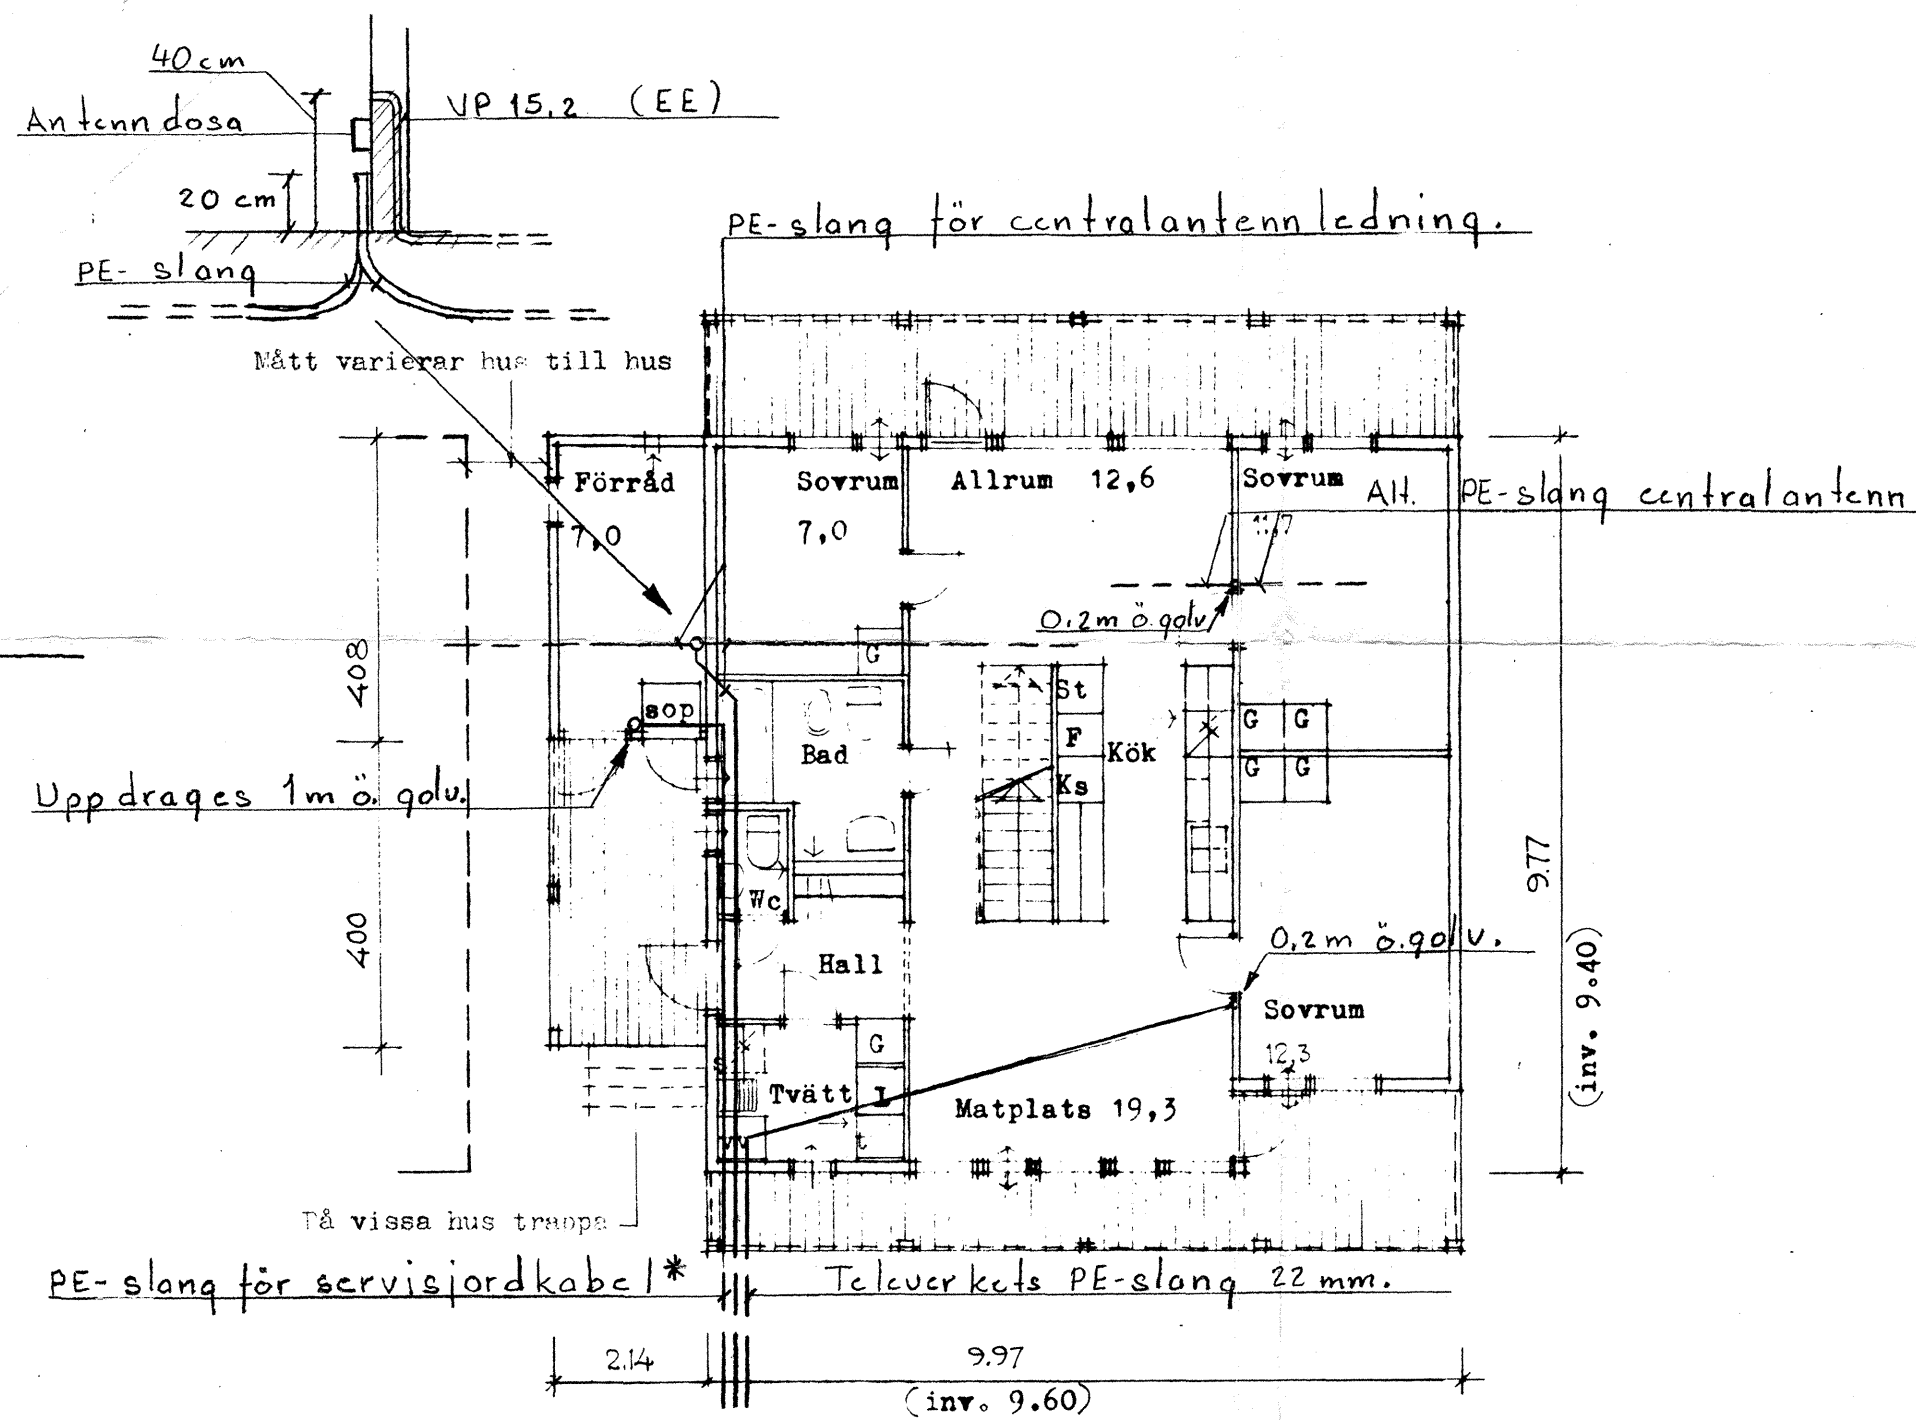


BOTTENPLAN
Bostadsyta 86 m²

*) J hus nr 40 tillkommer PE-slang 40/32
till centralantennförstärkare.
Se ritning EL: 02

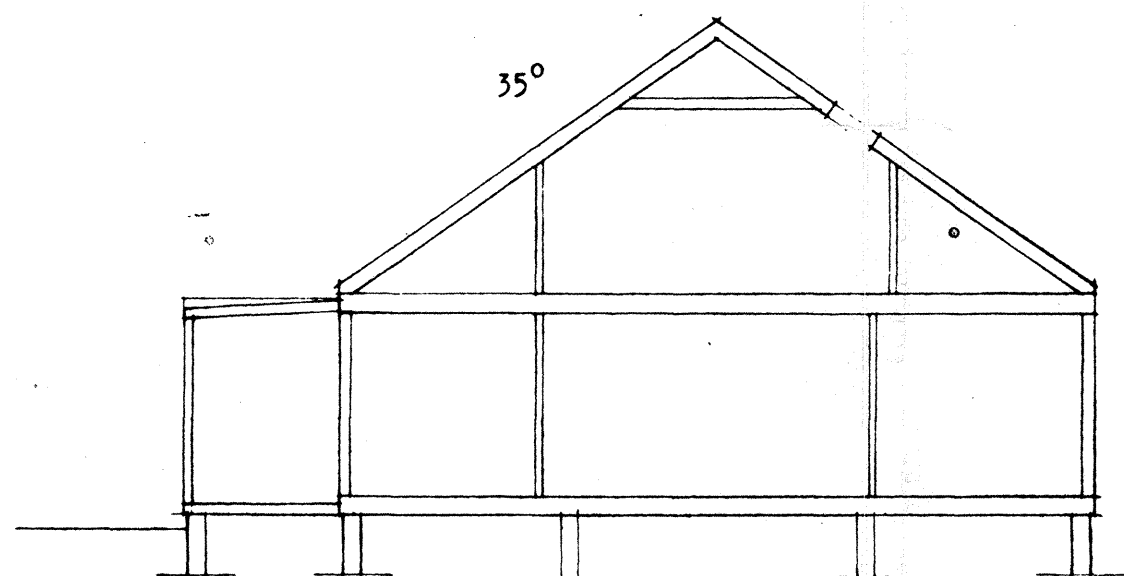

SEKTION

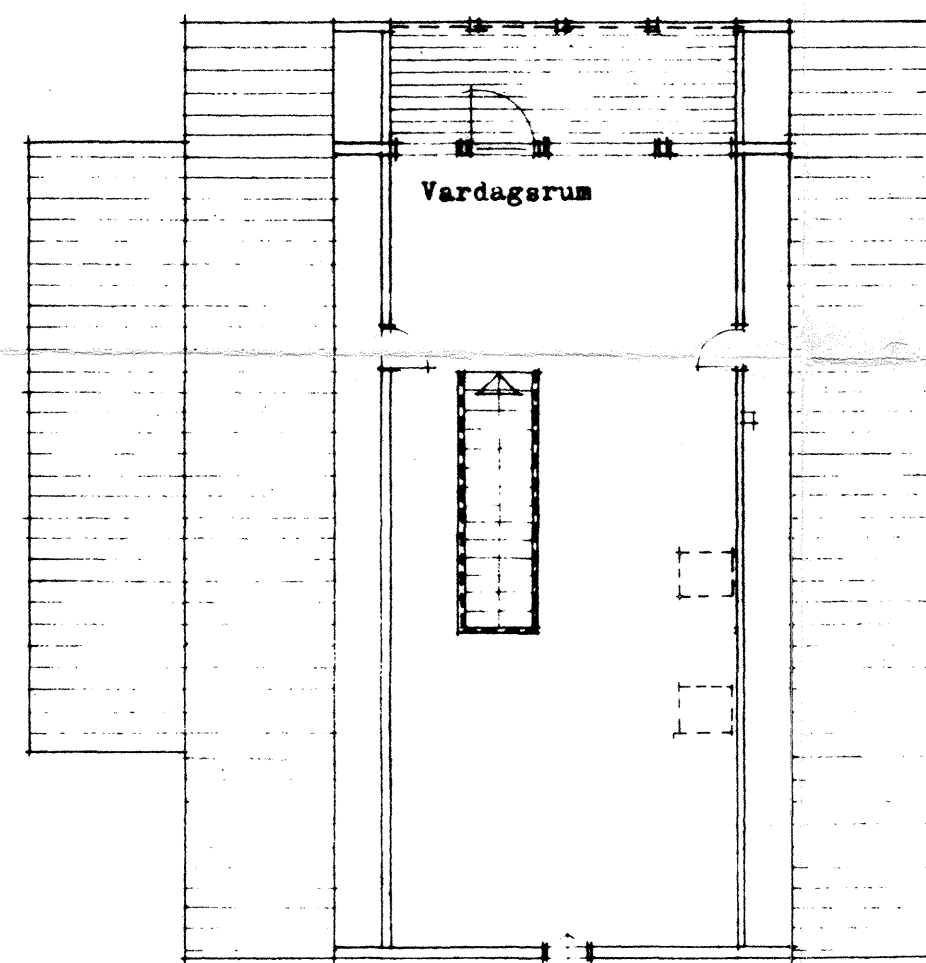

ÖVERPLAN
Bostadsyta 46 m²

Ledningsdragning är
generellt redovisad
verkligt läge kan
avvika

Rev. den	Litt.	Avseende	Sign.
Norra Lindås, Askim			
Hus A: R PE-slangar			
Skala 1: 100	Datum 21.5.73	Sign. K. S.	Ritn. nr.
Elektro-Emanuel AB 430 20 Veddige Tel. Vx 0340/306 60			EL: 04

Elementanpassning efter ritningar av
Celandier, Forser, Lindgren
Arkitektkontor Göteborg

KONTRAKTSBILAGA NO 2

DATUM		REVIDERING AV ORIGINAL		3	5
RITAD		GRANSAD		1	1
SKOGSÄGARNAS INDUSTRI AB HULTSFREDS-INDUSTRIERNA 577 00 HULTSFRED TELEFON 0486/120 00					
RITAD 1.5	GRANSAD 73-04-12	SKALA 1:100		Projekt NORRA LINDÅS, ASKIM	
ARKITEKTKONTORET K. S.				UTGÅVA HUSVÄR - ORDERNR A-hus R	59001-000 002