



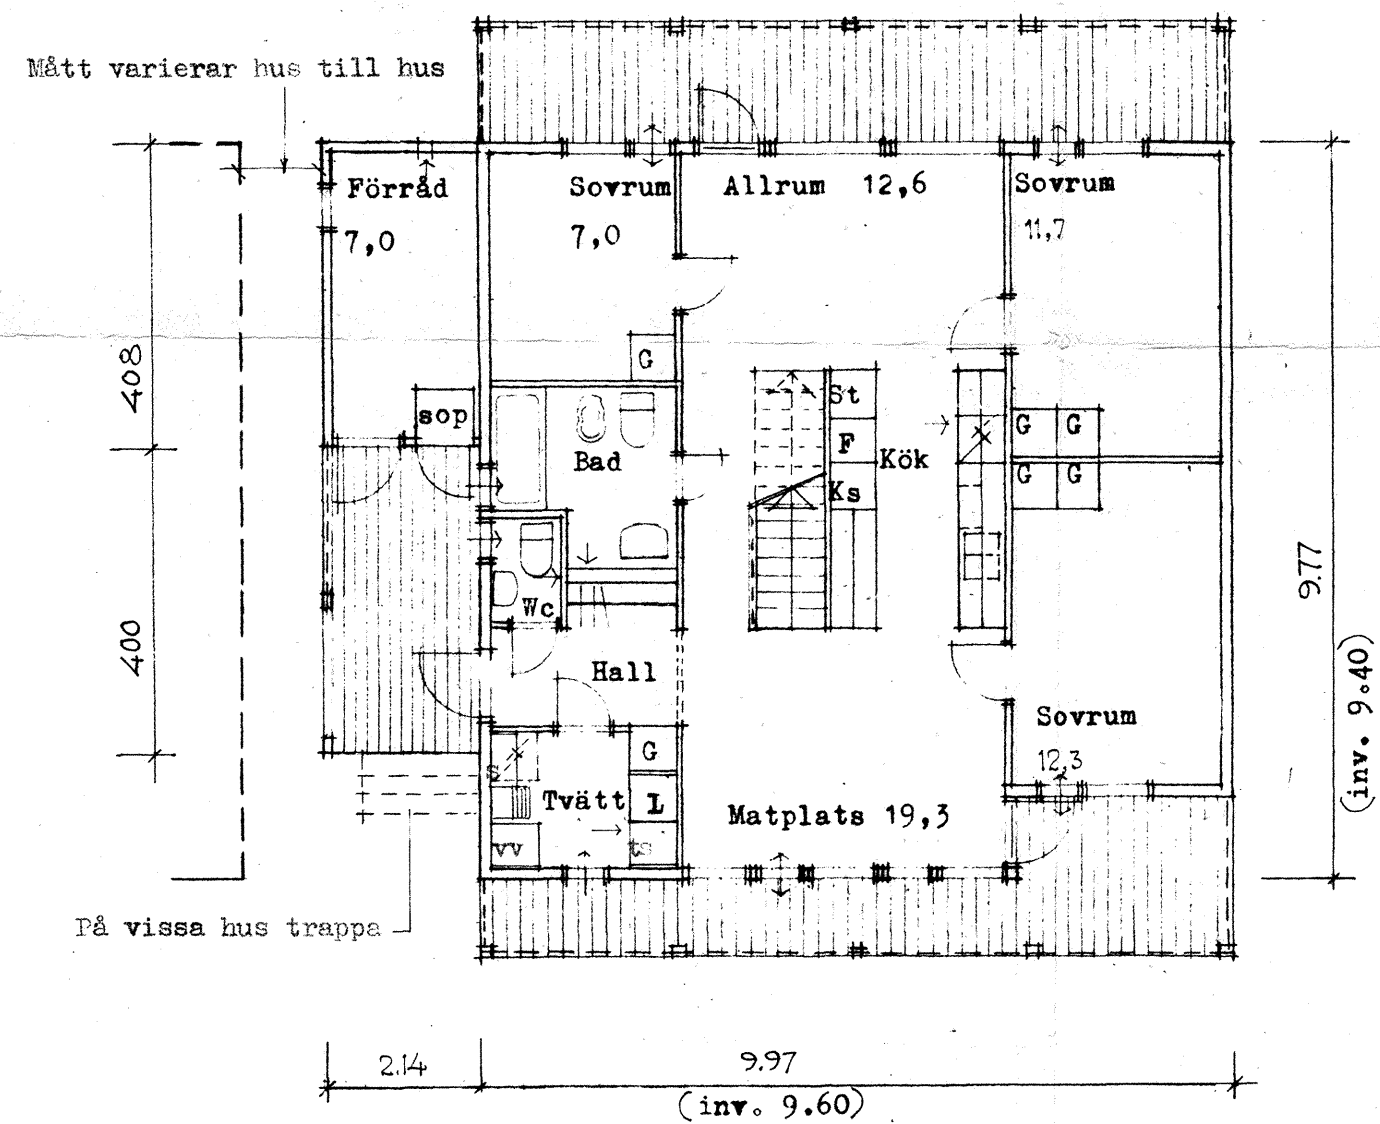


BOTTENPLAN
Bostadsyta 86 m²

90.24
2,14

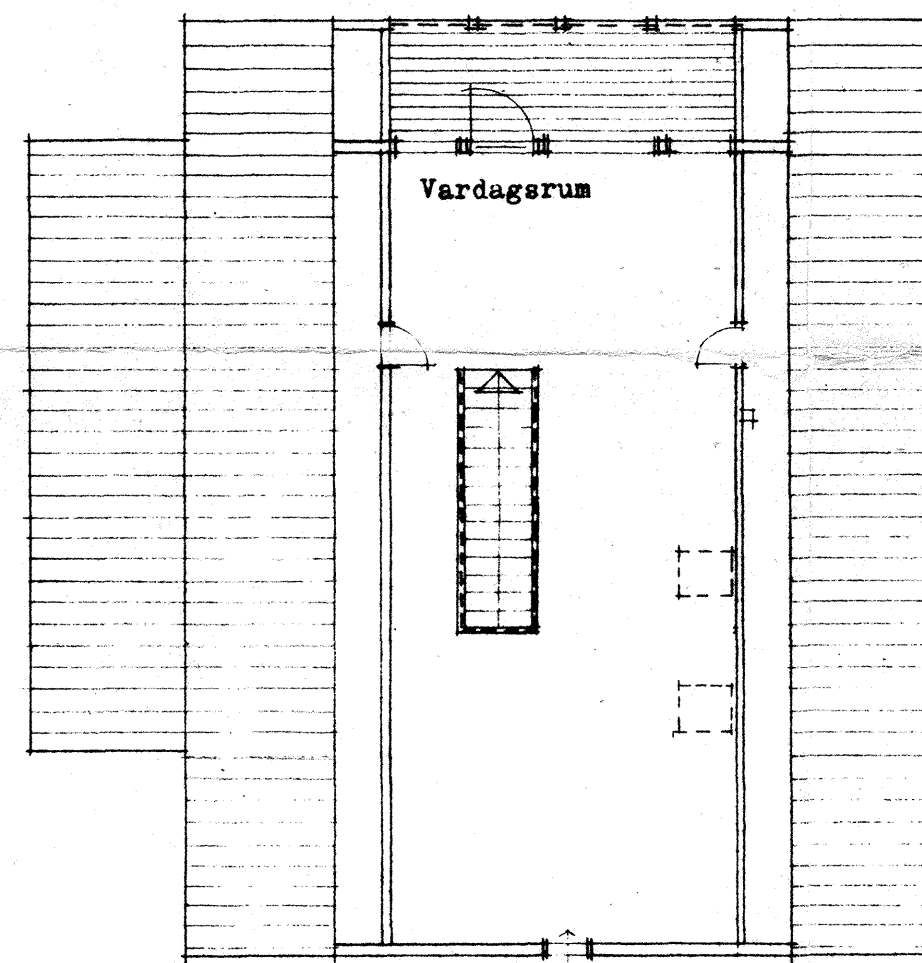

ÖVERPLAN
Bostadsyta 46 m²

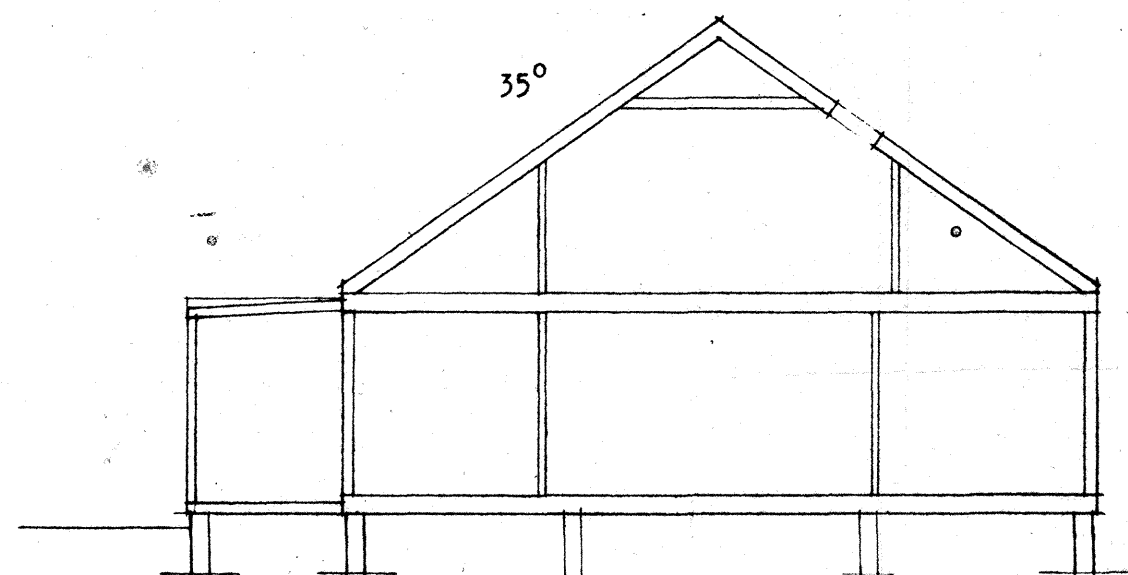

SEKTION

Elementanpassning efter ritningar av
Celander, Forser, Lindgren
Arkitektkontor Göteborg

KONTRAKTSBILAGA NO 2

SKOGSÄGARNAS INDUSTRI AB
MULTSFREDS-INDUSTRIERNA
577 00 MULTSFRED TELEFON 0405/120 00

RITAD Y.S. GRANSKAD DATUM 73-04-12 SKALA 1:100

ARKITEKTKONTORET

DATUM	REVIDERING AV ORIGINAL	RITAD	GRANSKAD
-------	------------------------	-------	----------

Projekt NORRA LINDÅS, ÅSKIM

UTGAVA	MUSIV	ORDERNR	59001-053	002
--------	-------	---------	-----------	-----

A-hus B